

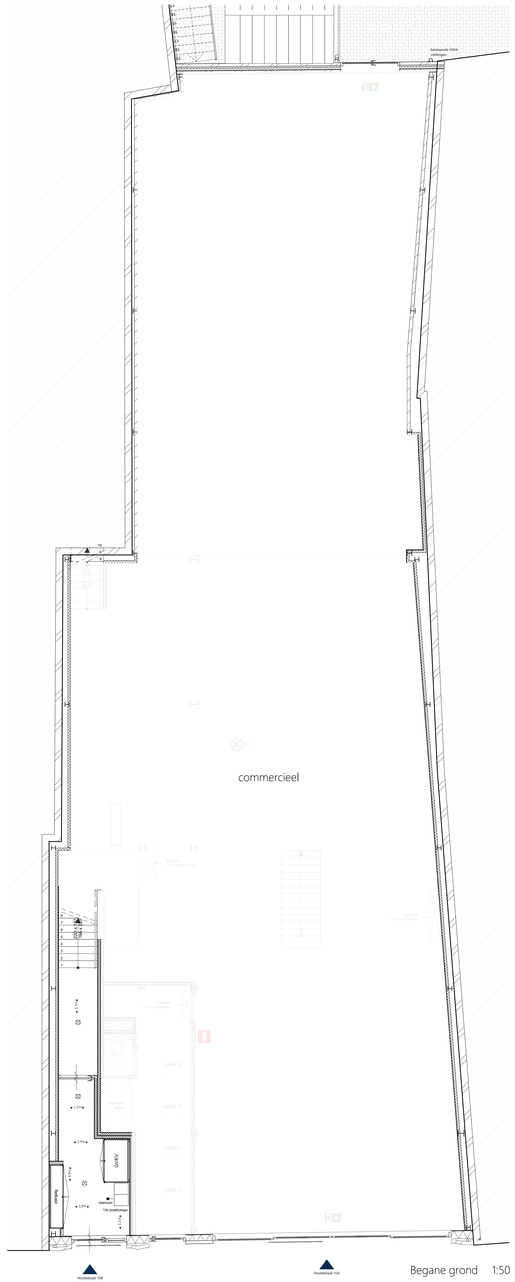



Begane grond 1:50

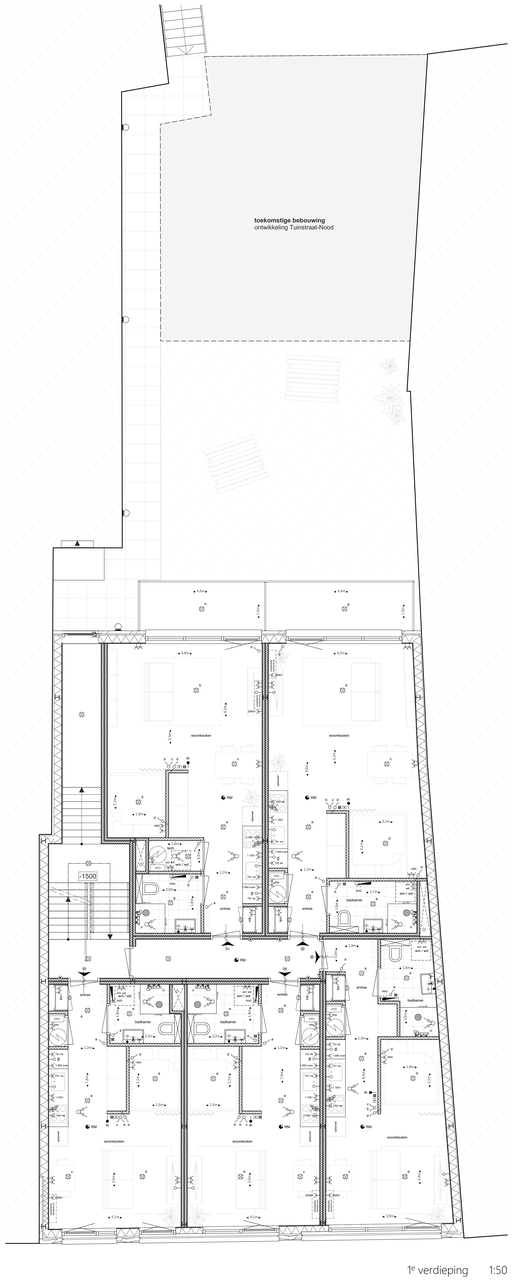

1e verdieping 1:50

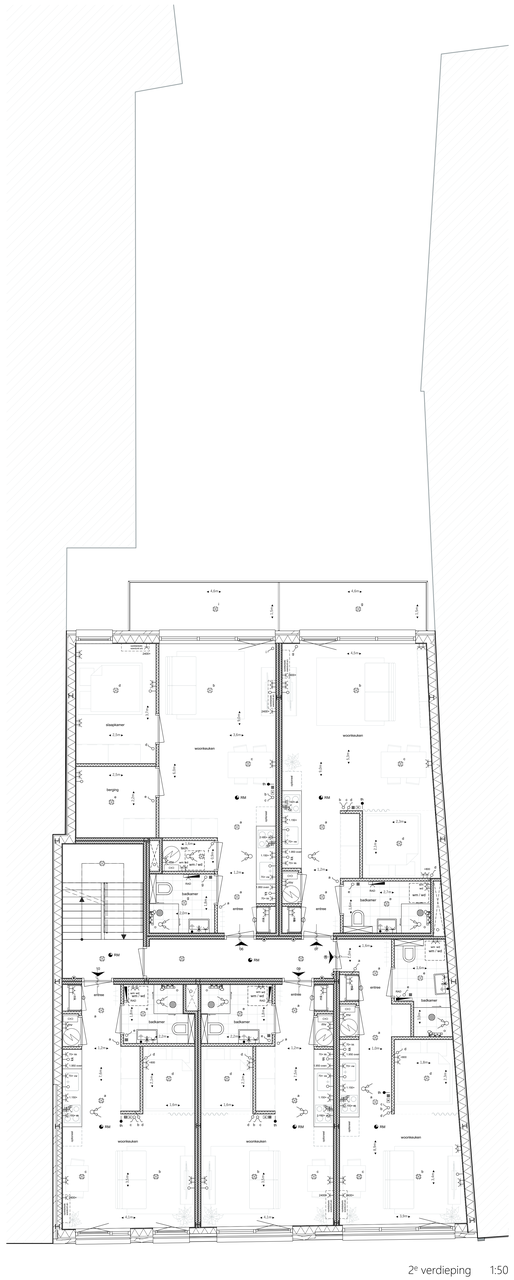

2e verdieping 1:50

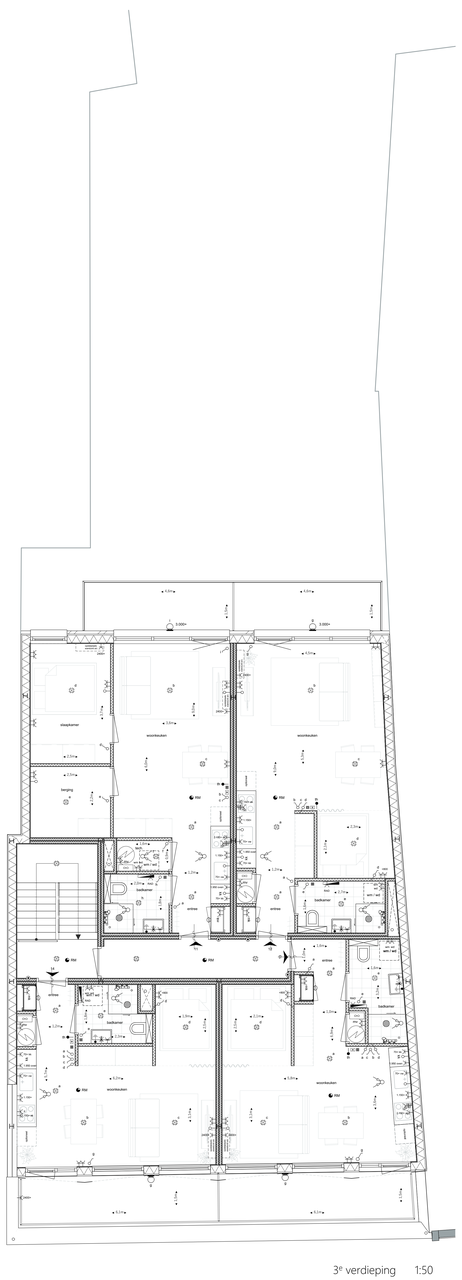

3e verdieping 1:50



Situatietekening 1:500

LEGENDA

- wandcontactdoos 1 voudig met RA
- wandcontactdoos 2 voudig met RA
- aansluiting wasmachine
- aansluiting elektrische radiator
- perilex aansluiting
- enkelpolige schakelaar
- wisselschakelaar
- wandlichtpunt waterdicht
- aarding
- aardemat
- radiator
- rookmelder
- schel deurbelinstallatie
- bedrukker deurbelinstallatie
- thermostaat
- intercom binneninstallatie
- mechanische ventilatiebox
- elektrische warmtepompboiler
- mechanische ventilatie afvoer
- zelfsluitende deuren
- meterkast
- toilet met inbouwreservoir
- woningentree
- douchecabine

AFKORTINGEN

RAD	elektrische radiator
wd	wasdroger
wm	wasmachine

DISCLAIMER

- alle maten zijn in millimeters en zijn gemeten vanaf een minimale hoogte van 1,5 m
- kleine wijzigingen voorbehouden




maatvoering in het werk te controleren

VD2024-111 HOOFDSTRAAT 104-106, VEENENDAAL - 3901 AX

LAYOUTNAAM	PLATTEGRONDEN	SCHAAL	1:50, 1:500
STATUS	TECHNISCH ONTWERP	FORMAAT	A0+
MODELLEUR	M. BUITINK	FASE	TO
DATUM	05.10.2026	REVISIE	

visional
info@visionaldesign.nl - (+31 8) 50 16 32 75 - www.visional.nl

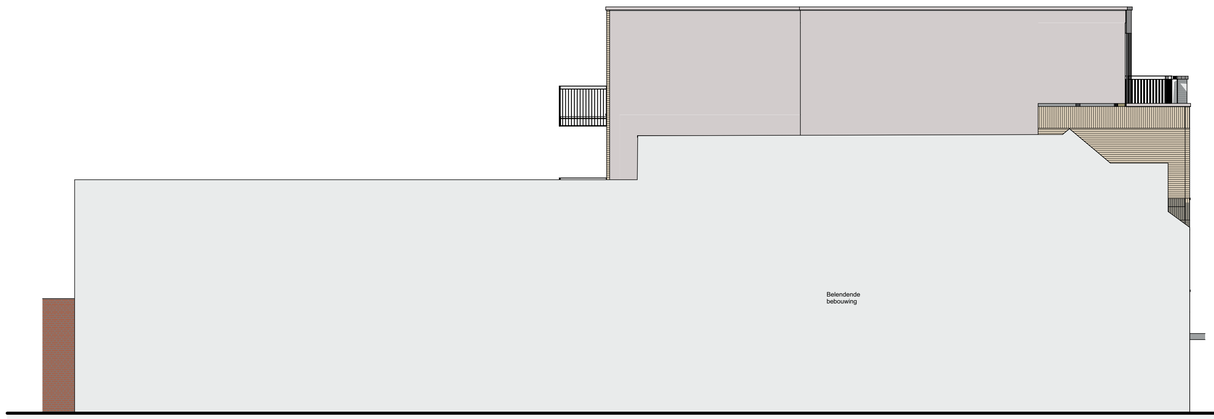


Linkergevel 1:100



Voorgevel 1:100



Achtergevel 1:100

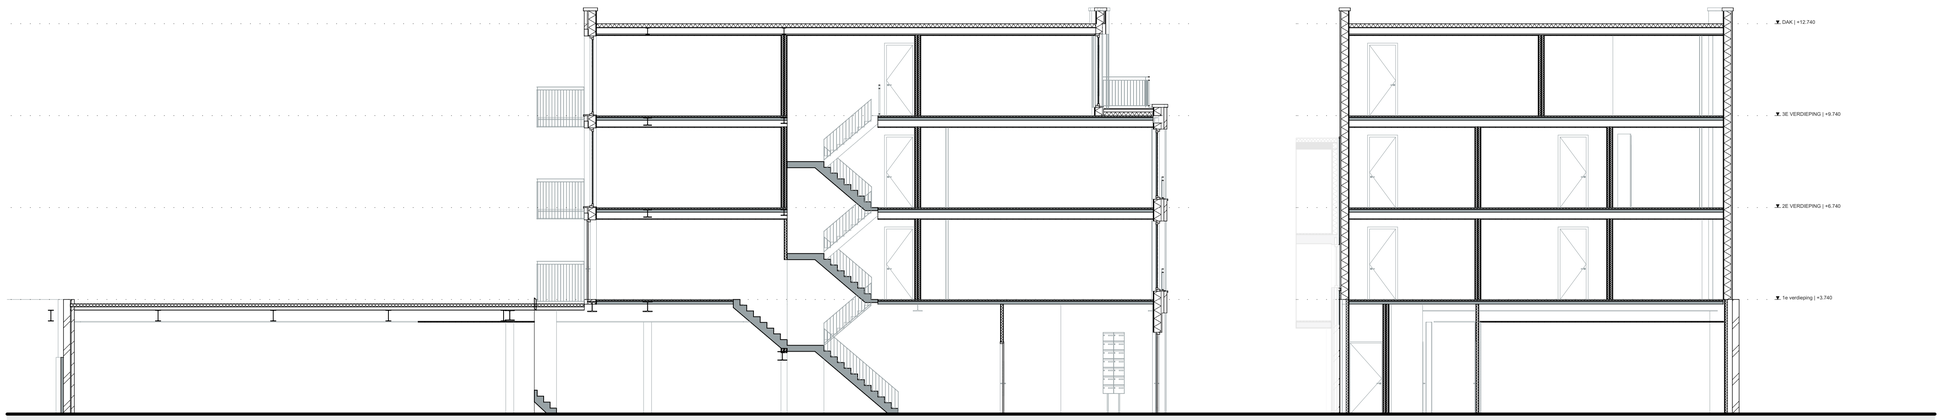

Doorsnede 1 1:100

Doorsnede 2 1:100

LEGENDA

- wandcontactdoos 1 voudig met RA
- wandcontactdoos 2 voudig met RA
- aansluiting wasmachine
- aansluiting elektrische radiator
- perilex aansluiting
- lichtpunt met centraaldoos
- lichtpunt optioneel
- enkelpolige schakelaar
- wisselschakelaar
- wandlichtpunt waterdicht
- loze leiding t.b.v. data installaties
- aarding
- aardemat
- radiator
- rookmelder
- ventilatieschakelaar
- schel deurbelinstallatie
- beldrukker deurbelinstallatie
- thermostaat
- intercom binneninstallatie
- mechanische ventilatiebox
- elektrische warmtepompboiler
- mechanische ventilatie afvoer
- zelfsluitende deuren
- meterkast
- toilet met inbouwreservoir
- woningentree
- opstalplaats wasmachine / wasdroger
- douchecabine

AFKORTINGEN

RAD	elektrische radiator
wd	wasdroger
wm	wasmachine
kk	koelkast
ak	afzuigkap
kt	kooktoestel
vw	vaatwasser

DISCLAIMER

- alle maten zijn in millimeters en zijn gemeten vanaf een minimale hoogte van 1,5 m
- kleine wijzigingen voorbehouden
- wijzigingen n.a.v. engineering installatie en constructie voorbehouden
- aan maatvoering kunnen geen rechten worden ontleend
- lichtpunten worden opgeleverd zonder armatuur, tenzij anders aangegeven
- PV-panelen en overige installaties zijn indicatief weergegeven
- keukenopstelling, afzuigpunten en rookmelders indicatief weergegeven (plaats en afmeting)
- warmtepomp, ventilatiebox, omvormers, dakdoorvoeren en dakschoorsteen indicatief weergegeven (plaats en afmeting)
- positie dakramen kan wijzigen n.a.v. engineering dakplaten
- gestippelde onderdelen op koperstekening betreffen koperspoties
- aansluitingen keuken conform tekeningen keukenleverancier

De ondernemer behoudt zich het recht voor geringe wijzigingen in deze verkooptekening en bijbehorende technische omschrijving aan te brengen. Indien zij dit uit technisch / constructief oogpunt noodzakelijk acht en voor zover de kwaliteit van het appartement / gebouw hierdoor niet nadelig wordt beïnvloed. De maten kunnen in de praktijk afwijken van de maatvoering op tekening. Brandpreventieve voorzieningen worden toegepast volgens de eisen van de lokale brandweer.

maatvoering in het werk te controleren


VD2024-111 **HOOFDSTRAAT 104-106, VEENENDAAL - 3901 AX**

LAYOUTNAAM	OVERZICHTSBLAD GEVELS	SCHAAL	1:100
STATUS	TECHNISCH ONTWERP	FORMAAT	A1
MODELLEUR	M. BUITINK	FASE	TO
DATUM	05.10.2026	REVISIE	


visional
info@visionaldesign.nl - (+31 8) 50 16 32 75 - www.visional.nl




SITUATIE - 1:200

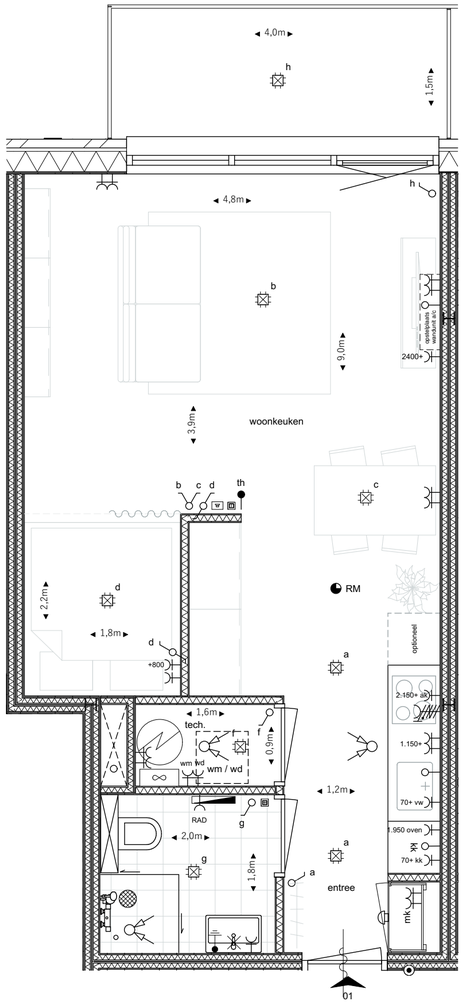

1E VERDIEPING - 1:50

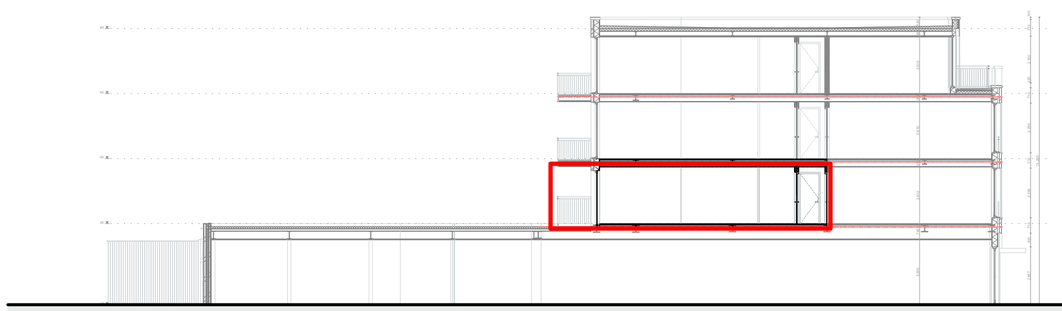

NIEUW - DOORSNEDE - 1:200

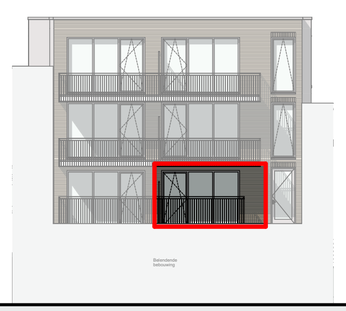

NIEUW - ACHTERGEVEL - 1:200

LEGENDA

- wandcontactdoos 1 voudig met RA
- wandcontactdoos 2 voudig met RA
- aansluiting wasmachine
- aansluiting elektrische radiator
- perilex aansluiting
- lichtpunt met centraaldoos
- lichtpunt optioneel
- enkelpolige schakelaar
- wisselschakelaar
- wandlichtpunt waterdicht
- loze leiding t.b.v. data installaties
- aarding
- aardemat
- radiator
- rookmelder
- ventilatieschakelaar
- schel deurbelinstallatie
- beldrukker deurbelinstallatie
- thermostaat
- intercom binneninstallatie
- mechanische ventilatiebox
- elektrische warmtepompboiler
- mechanische ventilatie afvoer
- zelfsluitende deuren
- meterkast
- toilet met inbouwreservoir
- woningentree
- opstalplaats wasmachine / wasdroger
- douchecabine

AFKORTINGEN

RAD	elektrische radiator
wd	wasdroger
wm	wasmachine
kk	koelkast
ak	afzuigkap
kt	kooktoestel
vw	vaatwasser

DISCLAIMER

- alle maten zijn in millimeters en zijn gemeten vanaf een minimale hoogte van 1,5 m
- kleine wijzigingen voorbehouden
- wijzigingen n.a.v. engineering installatie en constructie voorbehouden
- aan maatvoering kunnen geen rechten worden ontleend
- lichtpunten worden opgeleverd zonder armatuur, tenzij anders aangegeven
- PV-panelen en overige installaties zijn indicatief weergegeven
- keukenopstelling, afzuigpunten en rookmelders indicatief weergegeven (plaats en afmeting)
- warmtepomp, ventilatiebox, omvormers, dakdoorvoeren en dakschoorsteen indicatief weergegeven (plaats en afmeting)
- positie dakramen kan wijzigen n.a.v. engineering dakplaten
- gestippelde onderdelen op koperstekening betreffen kopersopties
- aansluitingen keuken conform tekeningen keukenleverancier

De ondernemer behoudt zich het recht voor geringe wijzigingen in deze verkooptekening en bijbehorende technische omschrijving aan te brengen. Indien zij dit uit technisch / constructief oogpunt noodzakelijk acht en voor zover de kwaliteit van het appartement / gebouw hierdoor niet nadelig wordt beïnvloed. De maten kunnen in de praktijk afwijken van de maatvoering op tekening. Brandpreventieve voorzieningen worden toegepast volgens de eisen van de lokale brandweer.

APPARTEMENT 1


maatvoering in het werk te controleren

VD2024-111	HOOFDSTRAAT 104-106, VEENENDAAL - 3901 AX	LAYOUTNAAM	APPARTEMENT 1	FORMAAT	A2	DATUM	05.10.2026
		STATUS	VERKOOPTEKENING			REVISIE	
		MODELLEUR	M. BUITINK			DATUM REVISIE	

visional
info@visionaldesign.nl - (+31 8) 50 16 32 75 - www.visional.nl



SITUATIE - 1:200

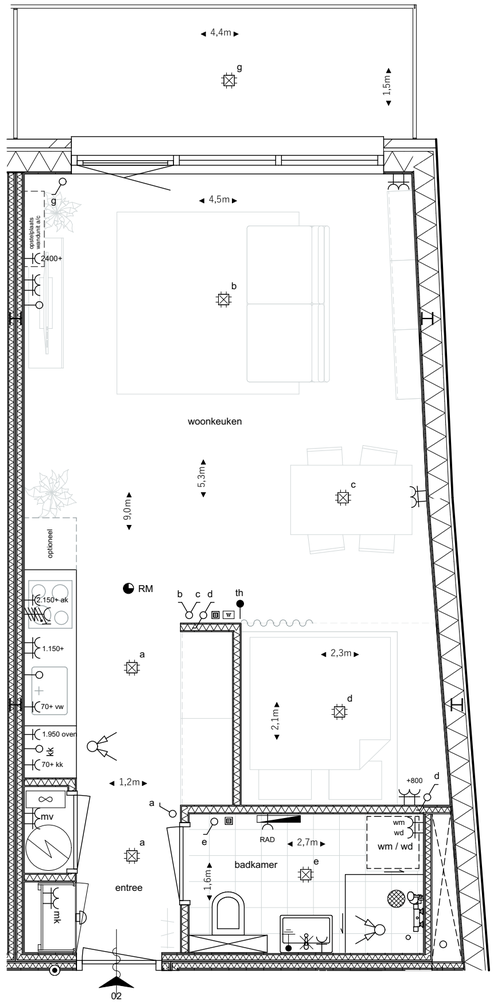

1E VERDIEPING - 1:50

LEGENDA

- wandcontactdoos 1 voudig met RA
- wandcontactdoos 2 voudig met RA
- aansluiting wasmachine
- aansluiting elektrische radiator
- perilex aansluiting
- lichtpunt met centraaldoos
- lichtpunt optioneel
- enkelpolige schakelaar
- wisselschakelaar
- wandlichtpunt waterdicht
- loze leiding t.b.v. data installaties
- aarding
- aardemat
- radiator
- rookmelder
- ventilatieschakelaar
- schel deurbelinstallatie
- beldrukker deurbelinstallatie
- thermostaat
- intercom binneninstallatie
- mechanische ventilatiebox
- elektrische warmtepompboiler
- mechanische ventilatie afvoer
- zelfsluitende deuren
- meterkast
- toilet met inbouwreservoir
- woningentree
- opstalplaats wasmachine / wasdroger
- douchecabine

AFKORTINGEN


RAD	elektrische radiator
wd	wasdroger
wm	wasmachine
kk	koelkast
ak	afzuigkap
kt	kooktoestel
vw	vaatwasser

DISCLAIMER

- alle maten zijn in millimeters en zijn gemeten vanaf een minimale hoogte van 1,5 m
- kleine wijzigingen voorbehouden
- wijzigingen n.a.v. engineering installatie en constructie voorbehouden
- aan maatvoering kunnen geen rechten worden ontleend
- lichtpunten worden opgeleverd zonder armatuur, tenzij anders aangegeven
- PV-panelen en overige installaties zijn indicatief weergegeven
- keukenopstelling, afzuigpunten en rookmelders indicatief weergegeven (plaats en afmeting)
- warmtepomp, ventilatiebox, omvormers, dakdoorvoeren en dakschoorsteen indicatief weergegeven (plaats en afmeting)
- positie dakramen kan wijzigen n.a.v. engineering dakplaten
- gestippelde onderdelen op koperstekening betreffen kopersopties
- aansluitingen keuken conform tekeningen keukenleverancier

De ondernemer behoudt zich het recht voor geringe wijzigingen in deze verkooptekening en bijbehorende technische omschrijving aan te brengen. Indien zij dit uit technisch / constructief oogpunt noodzakelijk acht en voor zover de kwaliteit van het appartement / gebouw hierdoor niet nadelig wordt beïnvloed. De maten kunnen in de praktijk afwijken van de maatvoering op tekening. Brandpreventieve voorzieningen worden toegepast volgens de eisen van de lokale brandweer.

APPARTEMENT 2

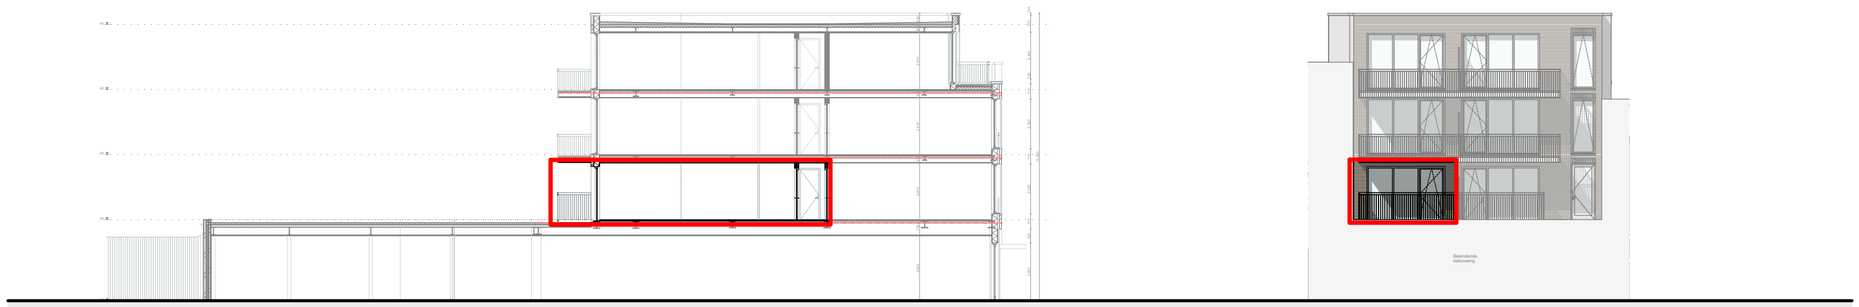

NIEUW - DOORSNEDE - 1:200

NIEUW - ACHTERGEVEL - 1:200


maatvoering in het werk te controleren

VD2024-111	HOOFDSTRAAT 104-106, VEENENDAAL - 3901 AX	LAYOUTNAAM	APPARTEMENT 2	FORMAAT	A2	DATUM	05.10.2026
		STATUS	VERKOOPTEKENING			REVISIE	
		MODELLEUR	M. BUITINK			DATUM REVISIE	


visional
info@visionaldesign.nl - (+31 8) 50 16 32 75 - www.visional.nl




SITUATIE - 1:200

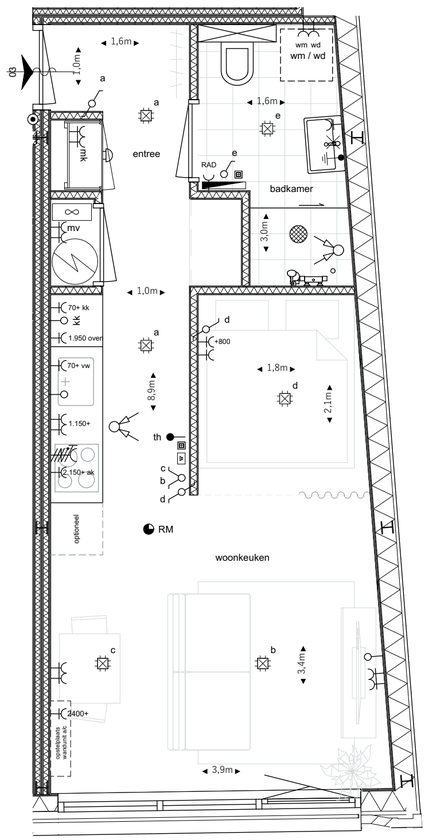

1E VERDIEPING - 1:50

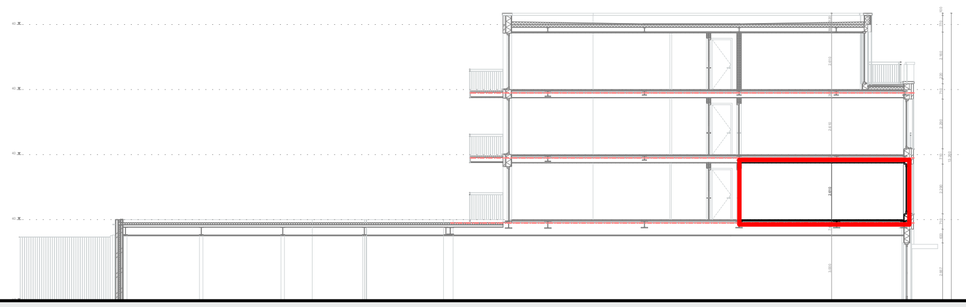

NIEUW - DOORSNEDE - 1:200

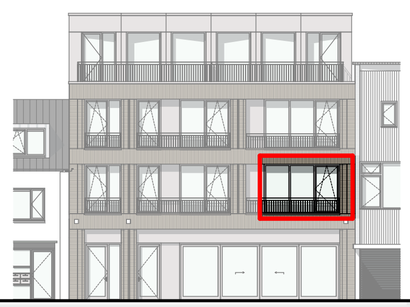

NIEUW - VOORGEVEL - 1:200

LEGENDA

- wandcontactdoos 1 voudig met RA
- wandcontactdoos 2 voudig met RA
- aansluiting wasmachine
- aansluiting elektrische radiator
- perilex aansluiting
- lichtpunt met centraaldoos
- lichtpunt optioneel
- enkelpolige schakelaar
- wisselschakelaar
- wandlichtpunt waterdicht
- loze leiding t.b.v. data installaties
- aarding
- aardemat
- radiator
- RM rookmelder
- ventilatieschakelaar
- schel deurbelinstallatie
- beldrukker deurbelinstallatie
- th thermostaat
- intercom binneninstallatie
- mechanische ventilatiebox
- elektrische warmtepompboiler
- mechanische ventilatie afvoer
- zelfsluitende deuren
- meterkast
- toilet met inbouwreservoir
- woningentree
- opstalplaats wasmachine / wasdroger
- douchecabine

AFKORTINGEN

RAD	elektrische radiator
wd	wasdroger
wm	wasmachine
kk	koelkast
ak	afzuigkap
kt	kooktoestel
vw	vaatwasser

DISCLAIMER

- alle maten zijn in millimeters en zijn gemeten vanaf een minimale hoogte van 1,5 m
- kleine wijzigingen voorbehouden
- wijzigingen n.a.v. engineering installatie en constructie voorbehouden
- aan maatvoering kunnen geen rechten worden ontleend
- lichtpunten worden opgeleverd zonder armatuur, tenzij anders aangegeven
- PV-panelen en overige installaties zijn indicatief weergegeven
- keukenopstelling, afzuigpunten en rookmelders indicatief weergegeven (plaats en afmeting)
- warmtepomp, ventilatiebox, omvormers, dakdoorvoeren en dakschoorsteen indicatief weergegeven (plaats en afmeting)
- positie dakramen kan wijzigen n.a.v. engineering dakplaten
- gestippelde onderdelen op koperstekening betreffen kopersopties
- aansluitingen keuken conform tekeningen keukenleverancier

De ondernemer behoudt zich het recht voor geringe wijzigingen in deze verkooptekening en bijbehorende technische omschrijving aan te brengen. Indien zij dit uit technisch / constructief oogpunt noodzakelijk acht en voor zover de kwaliteit van het appartement / gebouw hierdoor niet nadelig wordt beïnvloed. De maten kunnen in de praktijk afwijken van de maatvoering op tekening. Brandpreventieve voorzieningen worden toegepast volgens de eisen van de lokale brandweer.

APPARTEMENT 3


maatvoering in het werk te controleren

VD2024-111	**HOOFDSTRAAT 104-106, VEENENDAAL - 3901 AX**	LAYOUTNAAM	APPARTEMENT 3	FORMAAT	A2	DATUM	05.10.2026
		STATUS	VERKOOPTEKENING			REVISIE	
		MODELLEUR	M. BUITINK			DATUM REVISIE	


visional
info@visionaldesign.nl - (+31 8) 50 16 32 75 - www.visional.nl




SITUATIE - 1:200

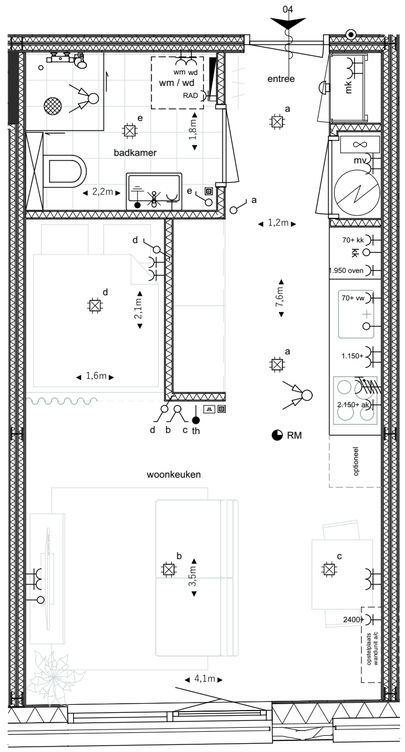

1E VERDIEPING - 1:50

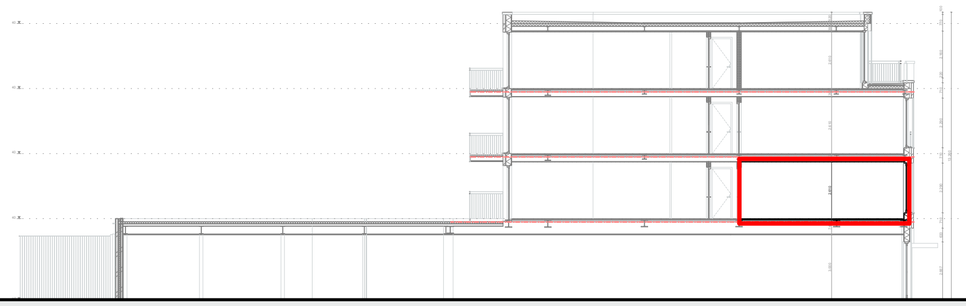

NIEUW - DOORSNEDE - 1:200

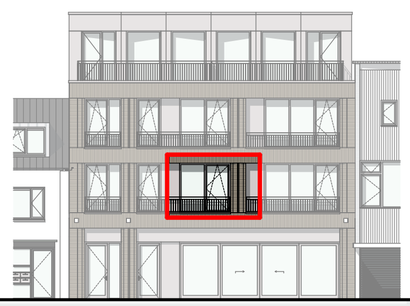

NIEUW - VOORGEVEL - 1:200

LEGENDA

- wandcontactdoos 1 voudig met RA
- wandcontactdoos 2 voudig met RA
- aansluiting wasmachine
- aansluiting elektrische radiator
- perilex aansluiting
- lichtpunt met centraaldoos
- lichtpunt optioneel
- enkelpolige schakelaar
- wisselschakelaar
- wandlichtpunt waterdicht
- loze leiding t.b.v. data installaties
- aarding
- aardemat
- radiator
- rookmelder
- ventilatieschakelaar
- schel deurbelinstallatie
- beldrukker deurbelinstallatie
- thermostaat
- intercom binneninstallatie
- mechanische ventilatiebox
- elektrische warmtepompboiler
- mechanische ventilatie afvoer
- zelfsluitende deuren
- meterkast
- toilet met inbouwreservoir
- woningentree
- opstalplaats wasmachine / wasdroger
- douchecabine

AFKORTINGEN

RAD	elektrische radiator
wd	wasdroger
wm	wasmachine
kk	koelkast
ak	afzuigkap
kt	kooktoestel
vw	vaatwasser

DISCLAIMER

- alle maten zijn in millimeters en zijn gemeten vanaf een minimale hoogte van 1,5 m
- kleine wijzigingen voorbehouden
- wijzigingen n.a.v. engineering installatie en constructie voorbehouden
- aan maatvoering kunnen geen rechten worden ontleend
- lichtpunten worden opgeleverd zonder armatuur, tenzij anders aangegeven
- PV-panelen en overige installaties zijn indicatief weergegeven
- keukenopstelling, afzuigpunten en rookmelders indicatief weergegeven (plaats en afmeting)
- warmtepomp, ventilatiebox, omvormers, dakdoorvoeren en dakschoorsteen indicatief weergegeven (plaats en afmeting)
- positie dakramen kan wijzigen n.a.v. engineering dakplaten
- gestippelde onderdelen op koperstekening betreffen kopersopties
- aansluitingen keuken conform tekeningen keukenleverancier

De ondernemer behoudt zich het recht voor geringe wijzigingen in deze verkooptekening en bijbehorende technische omschrijving aan te brengen. Indien zij dit uit technisch / constructief oogpunt noodzakelijk acht en voor zover de kwaliteit van het appartement / gebouw hierdoor niet nadelig wordt beïnvloed. De maten kunnen in de praktijk afwijken van de maatvoering op tekening. Brandpreventieve voorzieningen worden toegepast volgens de eisen van de lokale brandweer.

APPARTEMENT 4


maatvoering in het werk te controleren

VD2024-111	HOOFDSTRAAT 104-106, VEENENDAAL - 3901 AX	LAYOUTNAAM	APPARTEMENT 4	FORMAAT	A2	DATUM	05.10.2026
		STATUS	VERKOOPTEKENING			REVISIE	
		MODELLEUR	M. BUITINK			DATUM REVISIE	


visional
info@visionaldesign.nl - (+31 8) 50 16 32 75 - www.visional.nl




SITUATIE - 1:200

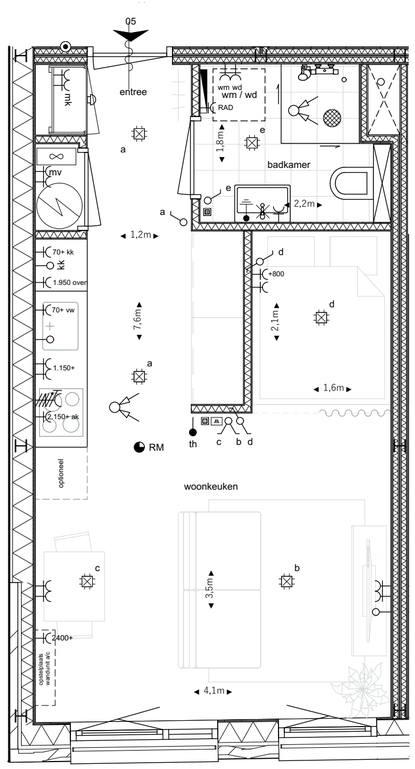

1E VERDIEPING - 1:50

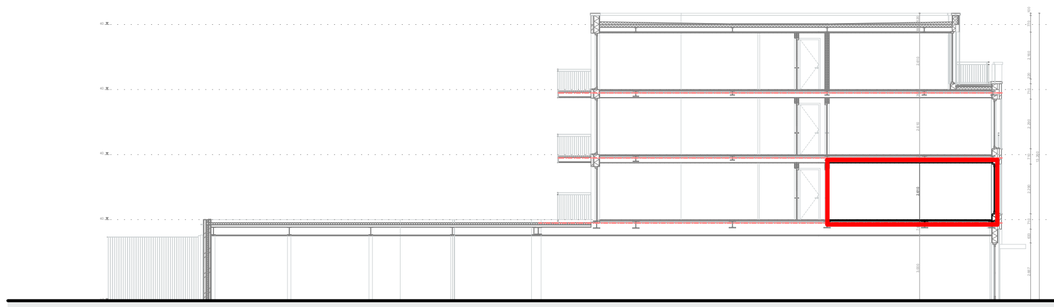

NIEUW - DOORSNEDE - 1:200

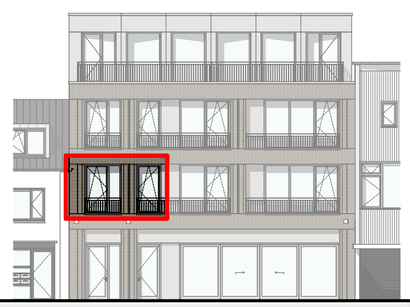

NIEUW - VOORGEVEL - 1:200

LEGENDA

- wandcontactdoos 1 voudig met RA
- wandcontactdoos 2 voudig met RA
- aansluiting wasmachine
- aansluiting elektrische radiator
- perilex aansluiting
- lichtpunt met centraaldoos
- lichtpunt optioneel
- enkelpolige schakelaar
- wisselschakelaar
- wandlichtpunt waterdicht
- loze leiding t.b.v. data installaties
- aarding
- aardemat
- radiator
- RM rookmelder
- ventilatieschakelaar
- schel deurbelinstallatie
- beldrukker deurbelinstallatie
- th thermostaat
- intercom binneninstallatie
- mechanische ventilatiebox
- elektrische warmtepompboiler
- mechanische ventilatie afvoer
- zelfsluitende deuren
- meterkast
- toilet met inbouwreservoir
- woningentree
- opstalplaats wasmachine / wasdroger
- douchecabine

AFKORTINGEN

RAD	elektrische radiator
wd	wasdroger
wm	wasmachine
kk	koelkast
ak	afzuigkap
kt	kooktoestel
vw	vaatwasser

DISCLAIMER

- alle maten zijn in millimeters en zijn gemeten vanaf een minimale hoogte van 1,5 m
- kleine wijzigingen voorbehouden
- wijzigingen n.a.v. engineering installatie en constructie voorbehouden
- aan maatvoering kunnen geen rechten worden ontleend
- lichtpunten worden opgeleverd zonder armatuur, tenzij anders aangegeven
- PV-panelen en overige installaties zijn indicatief weergegeven
- keukenopstelling, afzuigpunten en rookmelders indicatief weergegeven (plaats en afmeting)
- warmtepomp, ventilatiebox, omvormers, dakdoorvoeren en dakschoorsteen indicatief weergegeven (plaats en afmeting)
- positie dakramen kan wijzigen n.a.v. engineering dakplaten
- gestippelde onderdelen op koperstekening betreffen kopersopties
- aansluitingen keuken conform tekeningen keukenleverancier

De ondernemer behoudt zich het recht voor geringe wijzigingen in deze verkooptekening en bijbehorende technische omschrijving aan te brengen. Indien zij dit uit technisch / constructief oogpunt noodzakelijk acht en voor zover de kwaliteit van het appartement / gebouw hierdoor niet nadelig wordt beïnvloed. De maten kunnen in de praktijk afwijken van de maatvoering op tekening. Brandpreventieve voorzieningen worden toegepast volgens de eisen van de lokale brandweer.

APPARTEMENT 5


maatvoering in het werk te controleren

VD2024-111	HOOFDSTRAAT 104-106, VEENENDAAL - 3901 AX	LAYOUTNAAM	APPARTEMENT 5	FORMAAT	A2	DATUM	05.10.2026
		STATUS	VERKOOPTEKENING			REVISIE	
		MODELLEUR	M. BUITINK			DATUM REVISIE	


visional
info@visionaldesign.nl - (+31 8) 50 16 32 75 - www.visional.nl




SITUATIE - 1:200

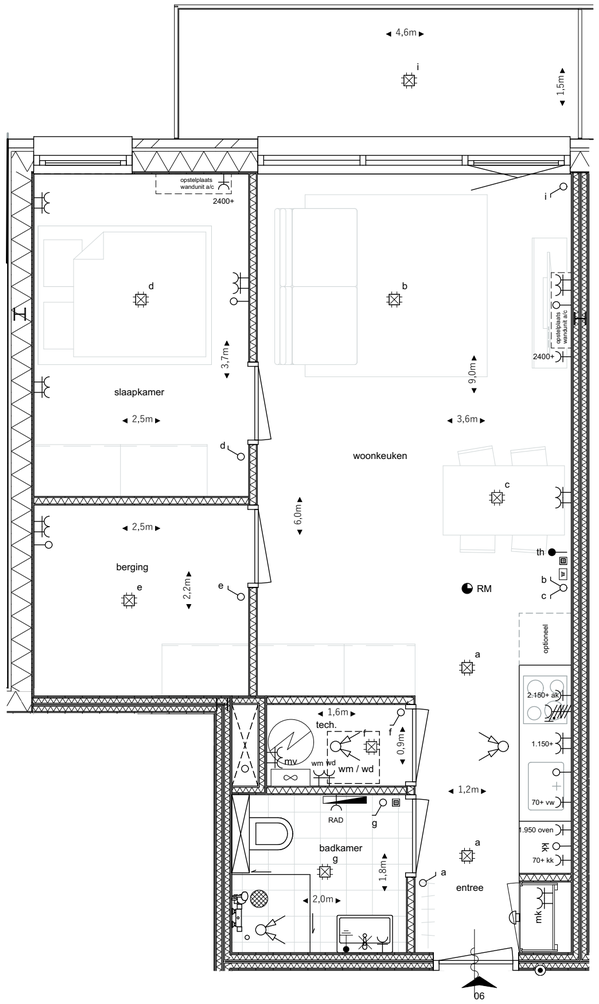

2E VERDIEPING - 1:50

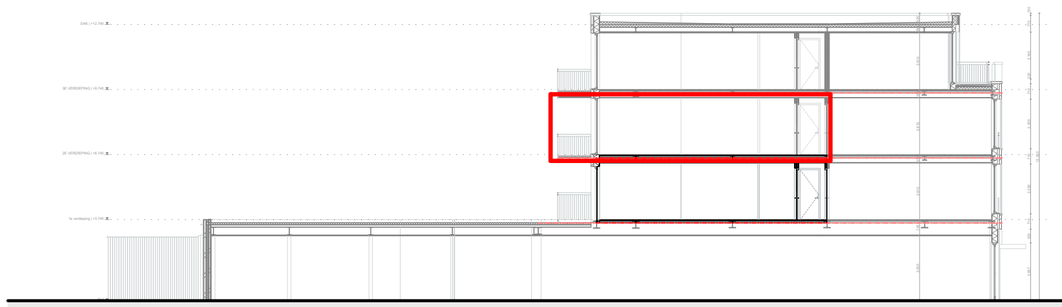

NIEUW - DOORSNEDE - 1:200

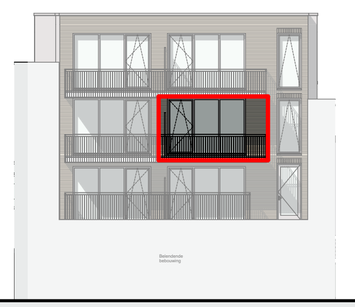

NIEUW - ACHTERGEVEL - 1:200

LEGENDA

- wandcontactdoos 1 voudig met RA
- wandcontactdoos 2 voudig met RA
- aansluiting wasmachine
- aansluiting elektrische radiator
- perilex aansluiting
- lichtpunt met centraaldoos
- lichtpunt optioneel
- enkelpolige schakelaar
- wisselschakelaar
- wandlichtpunt waterdicht
- loze leiding t.b.v. data installaties
- aarding
- aardemat
- radiator
- rookmelder
- ventilatieschakelaar
- schel deurbelinstallatie
- beldrukker deurbelinstallatie
- thermostaat
- intercom binneninstallatie
- mechanische ventilatiebox
- elektrische warmtepompboiler
- mechanische ventilatie afvoer
- zelfsluitende deuren
- meterkast
- toilet met inbouwreservoir
- woningentree
- opstalplaats wasmachine / wasdroger
- douchecabine

AFKORTINGEN

RAD	elektrische radiator
wd	wasdroger
wm	wasmachine
kk	koelkast
ak	afzuigkap
kt	kooktoestel
vw	vaatwasser

DISCLAIMER

- alle maten zijn in millimeters en zijn gemeten vanaf een minimale hoogte van 1,5 m
- kleine wijzigingen voorbehouden
- wijzigingen n.a.v. engineering installatie en constructie voorbehouden
- aan maatvoering kunnen geen rechten worden ontleend
- lichtpunten worden opgeleverd zonder armatuur, tenzij anders aangegeven
- PV-panelen en overige installaties zijn indicatief weergegeven
- keukenopstelling, afzuigpunten en rookmelders indicatief weergegeven (plaats en afmeting)
- warmtepomp, ventilatiebox, omvormers, dakdoorvoeren en dakschoorsteen indicatief weergegeven (plaats en afmeting)
- positie dakramen kan wijzigen n.a.v. engineering dakplaten
- gestippelde onderdelen op koperstekening betreffen kopersopties
- aansluitingen keuken conform tekeningen keukenleverancier

De ondernemer behoudt zich het recht voor geringe wijzigingen in deze verkooptekening en bijbehorende technische omschrijving aan te brengen. Indien zij dit uit technisch / constructief oogpunt noodzakelijk acht en voor zover de kwaliteit van het appartement / gebouw hierdoor niet nadelig wordt beïnvloed. De maten kunnen in de praktijk afwijken van de maatvoering op tekening. Brandpreventieve voorzieningen worden toegepast volgens de eisen van de lokale brandweer.

APPARTEMENT 6


maatvoering in het werk te controleren

VD2024-111	HOOFDSTRAAT 104-106, VEENENDAAL - 3901 AX	LAYOUTNAAM	APPARTEMENT 6	FORMAAT	A2	DATUM	05.10.2026
		STATUS	VERKOOPTEKENING			REVISIE	
		MODELLEUR	M. BUITINK			DATUM REVISIE	

visional
info@visionaldesign.nl - (+31 8) 50 16 32 75 - www.visional.nl



SITUATIE - 1:200

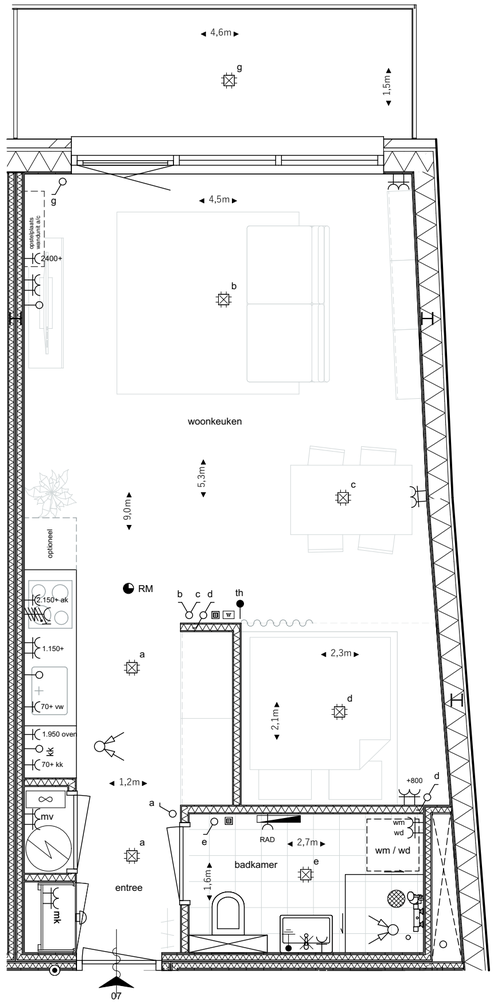

2E VERDIEPING - 1:50

LEGENDA

- wandcontactdoos 1 voudig met RA
- wandcontactdoos 2 voudig met RA
- aansluiting wasmachine
- aansluiting elektrische radiator
- perilex aansluiting
- lichtpunt met centraaldoos
- lichtpunt optioneel
- enkelpolige schakelaar
- wisselschakelaar
- wandlichtpunt waterdicht
- loze leiding t.b.v. data installaties
- aarding
- aardemat
- radiator
- rookmelder
- ventilatieschakelaar
- schel deurbelinstallatie
- beldrukker deurbelinstallatie
- thermostaat
- intercom binneninstallatie
- mechanische ventilatiebox
- elektrische warmtepompboiler
- mechanische ventilatie afvoer
- zelfsluitende deuren
- meterkast
- toilet met inbouwreservoir
- woningentree
- opstalplaats wasmachine / wasdroger
- douchecabine

AFKORTINGEN


RAD	elektrische radiator
wd	wasdroger
wm	wasmachine
kk	koelkast
ak	afzuigkap
kt	kooktoestel
vw	vaatwasser

DISCLAIMER

- alle maten zijn in millimeters en zijn gemeten vanaf een minimale hoogte van 1,5 m
- kleine wijzigingen voorbehouden
- wijzigingen n.a.v. engineering installatie en constructie voorbehouden
- aan maatvoering kunnen geen rechten worden ontleend
- lichtpunten worden opgeleverd zonder armatuur, tenzij anders aangegeven
- PV-panelen en overige installaties zijn indicatief weergegeven
- keukenopstelling, afzuigpunten en rookmelders indicatief weergegeven (plaats en afmeting)
- warmtepomp, ventilatiebox, omvormers, dakdoorvoeren en dakschoorsteen indicatief weergegeven (plaats en afmeting)
- positie dakramen kan wijzigen n.a.v. engineering dakplaten
- gestippelde onderdelen op koperstekening betreffen kopersopties
- aansluitingen keuken conform tekeningen keukenleverancier

De ondernemer behoudt zich het recht voor geringe wijzigingen in deze verkooptekening en bijbehorende technische omschrijving aan te brengen. Indien zij dit uit technisch / constructief oogpunt noodzakelijk acht en voor zover de kwaliteit van het appartement / gebouw hierdoor niet nadelig wordt beïnvloed. De maten kunnen in de praktijk afwijken van de maatvoering op tekening. Brandpreventieve voorzieningen worden toegepast volgens de eisen van de lokale brandweer.

APPARTEMENT 7

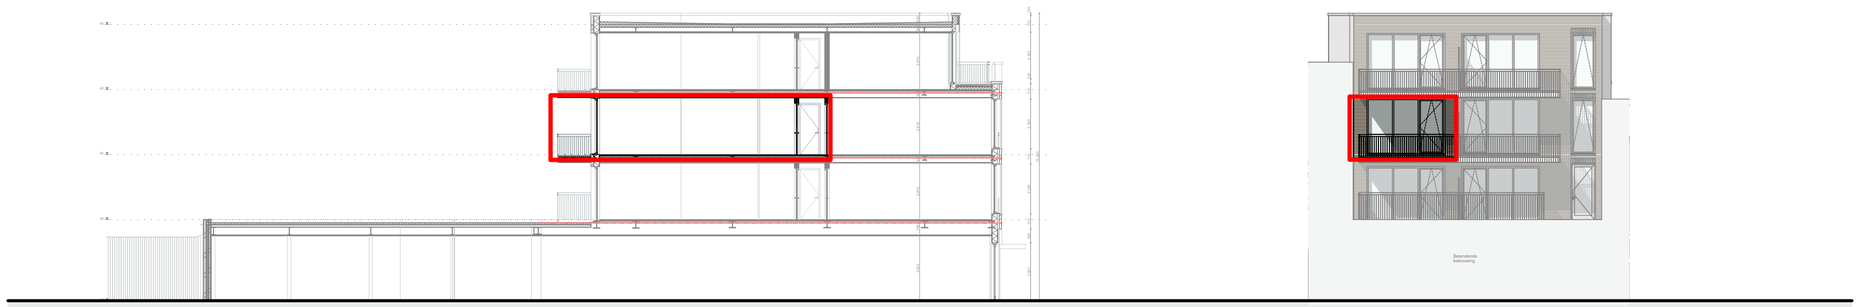

NIEUW - DOORSNEDE - 1:200

NIEUW - ACHTERGEVEL - 1:200


maatvoering in het werk te controleren

VD2024-111	HOOFDSTRAAT 104-106, VEENENDAAL - 3901 AX	LAYOUTNAAM	APPARTEMENT 7	FORMAAT	A2	DATUM	05.10.2026
		STATUS	VERKOOPTEKENING			REVISIE	
		MODELLEUR	M. BUITINK			DATUM REVISIE	


visional
info@visionaldesign.nl - (+31 8) 50 16 32 75 - www.visional.nl




SITUATIE - 1:200

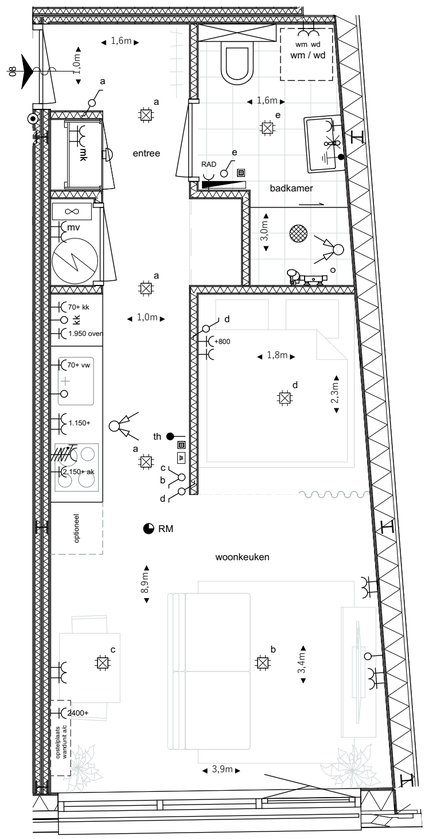

2E VERDIEPING - 1:50

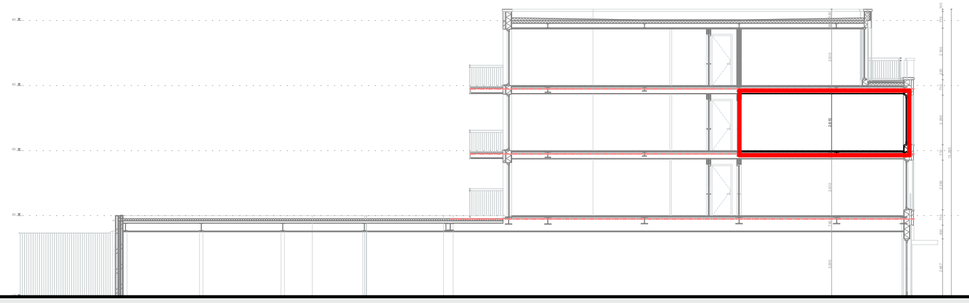

NIEUW - DOORSNEDE - 1:200

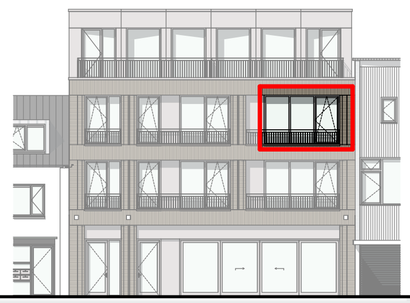

NIEUW - VOORGEVEL - 1:200

LEGENDA

- wandcontactdoos 1 voudig met RA
- wandcontactdoos 2 voudig met RA
- aansluiting wasmachine
- aansluiting elektrische radiator
- perilex aansluiting
- lichtpunt met centraaldoos
- lichtpunt optioneel
- enkelpolige schakelaar
- wisselschakelaar
- wandlichtpunt waterdicht
- loze leiding t.b.v. data installaties
- aarding
- aardemat
- radiator
- rookmelder
- ventilatieschakelaar
- schel deurbelinstallatie
- beldrukker deurbelinstallatie
- thermostaat
- intercom binneninstallatie
- mechanische ventilatiebox
- elektrische warmtepompboiler
- mechanische ventilatie afvoer
- zelfsluitende deuren
- meterkast
- toilet met inbouwreservoir
- woningentree
- opstalplaats wasmachine / wasdroger
- douchecabine

AFKORTINGEN

RAD	elektrische radiator
wd	wasdroger
wm	wasmachine
kk	koelkast
ak	afzuigkap
kt	kooktoestel
vw	vaatwasser

DISCLAIMER

- alle maten zijn in millimeters en zijn gemeten vanaf een minimale hoogte van 1,5 m
- kleine wijzigingen voorbehouden
- wijzigingen n.a.v. engineering installatie en constructie voorbehouden
- aan maatvoering kunnen geen rechten worden ontleend
- lichtpunten worden opgeleverd zonder armatuur, tenzij anders aangegeven
- PV-panelen en overige installaties zijn indicatief weergegeven
- keukenopstelling, afzuigpunten en rookmelders indicatief weergegeven (plaats en afmeting)
- warmtepomp, ventilatiebox, omvormers, dakdoorvoeren en dakschoorsteen indicatief weergegeven (plaats en afmeting)
- positie dakramen kan wijzigen n.a.v. engineering dakplaten
- gestippelde onderdelen op koperstekening betreffen kopersopties
- aansluitingen keuken conform tekeningen keukenleverancier

De ondernemer behoudt zich het recht voor geringe wijzigingen in deze verkooptekening en bijbehorende technische omschrijving aan te brengen. Indien zij dit uit technisch / constructief oogpunt noodzakelijk acht en voor zover de kwaliteit van het appartement / gebouw hierdoor niet nadelig wordt beïnvloed. De maten kunnen in de praktijk afwijken van de maatvoering op tekening. Brandpreventieve voorzieningen worden toegepast volgens de eisen van de lokale brandweer.

APPARTEMENT 8


maatvoering in het werk te controleren

VD2024-111	**HOOFDSTRAAT 104-106, VEENENDAAL - 3901 AX**	LAYOUTNAAM	APPARTEMENT 8	FORMAAT	A2	DATUM	05.10.2026
		STATUS	VERKOOPTEKENING			REVISIE	
		MODELLEUR	M. BUITINK			DATUM REVISIE	


visional
info@visionaldesign.nl - (+31 8) 50 16 32 75 - www.visional.nl




SITUATIE - 1:200

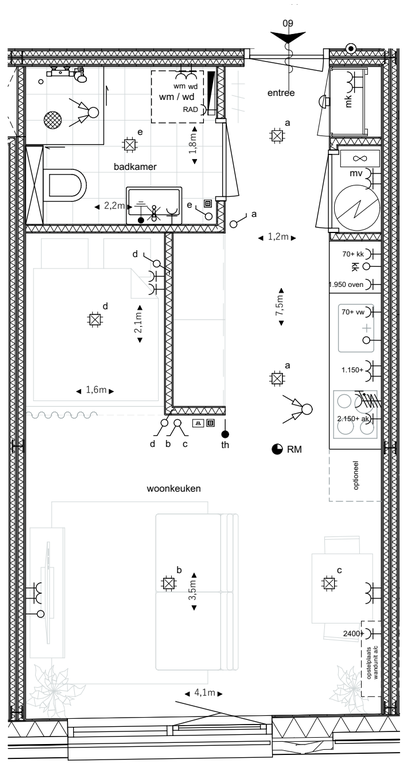

2E VERDIEPING - 1:50

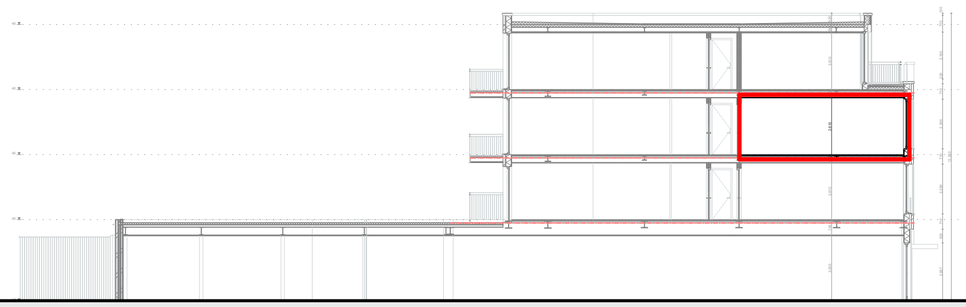

NIEUW - DOORSNEDE - 1:200

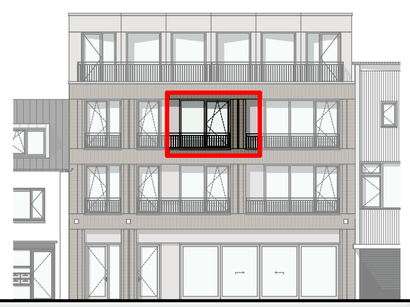

NIEUW - VOORGEVEL - 1:200

LEGENDA

- wandcontactdoos 1 voudig met RA
- wandcontactdoos 2 voudig met RA
- aansluiting wasmachine
- aansluiting elektrische radiator
- perilex aansluiting
- lichtpunt met centraaldoos
- lichtpunt optioneel
- enkelpolige schakelaar
- wisselschakelaar
- wandlichtpunt waterdicht
- loze leiding t.b.v. data installaties
- aarding
- aardemat
- radiator
- rookmelder
- ventilatieschakelaar
- schel deurbelinstallatie
- beldrukker deurbelinstallatie
- thermostaat
- intercom binneninstallatie
- mechanische ventilatiebox
- elektrische warmtepompboiler
- mechanische ventilatie afvoer
- zelfsluitende deuren
- meterkast
- toilet met inbouwreservoir
- woningentree
- opstalplaats wasmachine / wasdroger
- douchecabine

AFKORTINGEN

RAD	elektrische radiator
wd	wasdroger
wm	wasmachine
kk	koelkast
ak	afzuigkap
kt	kooktoestel
vw	vaatwasser

DISCLAIMER

- alle maten zijn in millimeters en zijn gemeten vanaf een minimale hoogte van 1,5 m
- kleine wijzigingen voorbehouden
- wijzigingen n.a.v. engineering installatie en constructie voorbehouden
- aan maatvoering kunnen geen rechten worden ontleend
- lichtpunten worden opgeleverd zonder armatuur, tenzij anders aangegeven
- PV-panelen en overige installaties zijn indicatief weergegeven
- keukenopstelling, afzuigpunten en rookmelders indicatief weergegeven (plaats en afmeting)
- warmtepomp, ventilatiebox, omvormers, dakdoorvoeren en dakschoorsteen indicatief weergegeven (plaats en afmeting)
- positie dakramen kan wijzigen n.a.v. engineering dakplaten
- gestippelde onderdelen op koperstekening betreffen kopersopties
- aansluitingen keuken conform tekeningen keukenleverancier

De ondernemer behoudt zich het recht voor geringe wijzigingen in deze verkooptekening en bijbehorende technische omschrijving aan te brengen. Indien zij dit uit technisch / constructief oogpunt noodzakelijk acht en voor zover de kwaliteit van het appartement / gebouw hierdoor niet nadelig wordt beïnvloed. De maten kunnen in de praktijk afwijken van de maatvoering op tekening. Brandpreventieve voorzieningen worden toegepast volgens de eisen van de lokale brandweer.

APPARTEMENT 9


maatvoering in het werk te controleren

VD2024-111	HOOFDSTRAAT 104-106, VEENENDAAL - 3901 AX	LAYOUTNAAM	APPARTEMENT 9	FORMAAT	A2	DATUM	05.10.2026
		STATUS	VERKOOPTEKENING			REVISIE	
		MODELLEUR	M. BUITINK			DATUM REVISIE	


visional
info@visionaldesign.nl - (+31 8) 50 16 32 75 - www.visional.nl




SITUATIE - 1:200

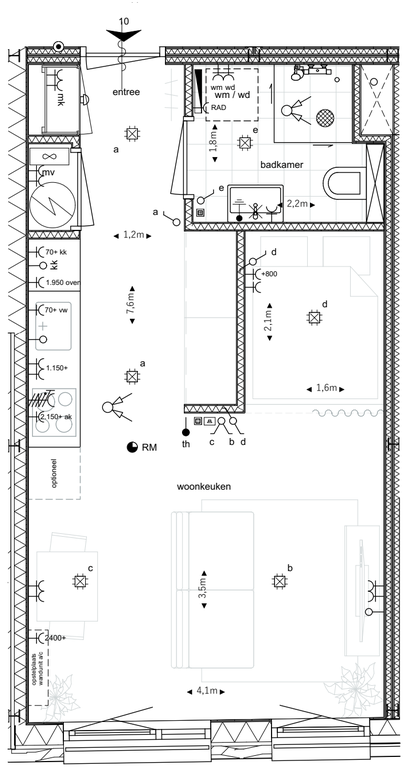

2E VERDIEPING - 1:50

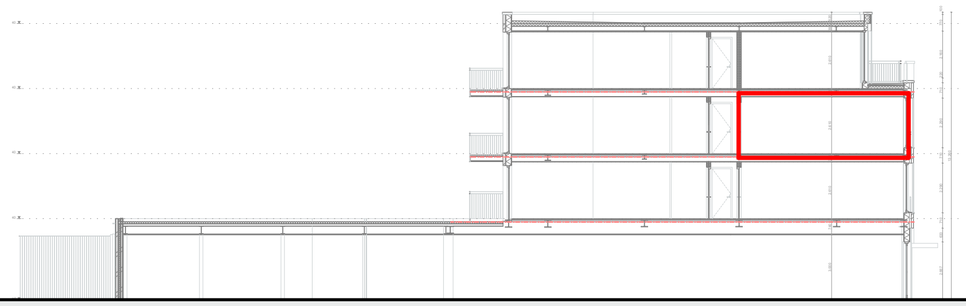

NIEUW - DOORSNEDE - 1:200

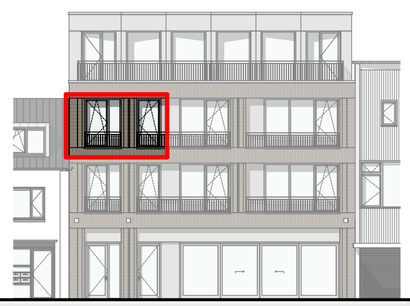

NIEUW - VOORGEVEL - 1:200

LEGENDA

- wandcontactdoos 1 voudig met RA
- wandcontactdoos 2 voudig met RA
- aansluiting wasmachine
- aansluiting elektrische radiator
- perilex aansluiting
- lichtpunt met centraaldoos
- lichtpunt optioneel
- enkelpolige schakelaar
- wisselschakelaar
- wandlichtpunt waterdicht
- loze leiding t.b.v. data installaties
- aarding
- aardemat
- radiator
- RM rookmelder
- ventilatieschakelaar
- schel deurbelinstallatie
- beldrukker deurbelinstallatie
- th thermostaat
- intercom binneninstallatie
- mechanische ventilatiebox
- elektrische warmtepompboiler
- mechanische ventilatie afvoer
- zelfsluitende deuren
- mk meterkast
- toilet met inbouwreservoir
- woningentree
- opstalplaats wasmachine / wasdroger
- douchecabine

AFKORTINGEN

RAD	elektrische radiator
wd	wasdroger
wm	wasmachine
kk	koelkast
ak	afzuigkap
kt	kooktoestel
vw	vaatwasser

DISCLAIMER

- alle maten zijn in millimeters en zijn gemeten vanaf een minimale hoogte van 1,5 m
- kleine wijzigingen voorbehouden
- wijzigingen n.a.v. engineering installatie en constructie voorbehouden
- aan maatvoering kunnen geen rechten worden ontleend
- lichtpunten worden opgeleverd zonder armatuur, tenzij anders aangegeven
- PV-panelen en overige installaties zijn indicatief weergegeven
- keukenopstelling, afzuigpunten en rookmelders indicatief weergegeven (plaats en afmeting)
- warmtepomp, ventilatiebox, omvormers, dakdoorvoeren en dakschoorsteen indicatief weergegeven (plaats en afmeting)
- positie dakramen kan wijzigen n.a.v. engineering dakplaten
- gestippelde onderdelen op koperstekening betreffen kopersopties
- aansluitingen keuken conform tekeningen keukenleverancier

De ondernemer behoudt zich het recht voor geringe wijzigingen in deze verkooptekening en bijbehorende technische omschrijving aan te brengen. Indien zij dit uit technisch / constructief oogpunt noodzakelijk acht en voor zover de kwaliteit van het appartement / gebouw hierdoor niet nadelig wordt beïnvloed. De maten kunnen in de praktijk afwijken van de maatvoering op tekening. Brandpreventieve voorzieningen worden toegepast volgens de eisen van de lokale brandweer.

APPARTEMENT 10


maatvoering in het werk te controleren

VD2024-111	HOOFDSTRAAT 104-106, VEENENDAAL - 3901 AX	LAYOUTNAAM	APPARTEMENT 10	FORMAAT	A2	DATUM	05.10.2026
		STATUS	VERKOOPTEKENING			REVISIE	
		MODELLEUR	M. BUITINK			DATUM REVISIE	

visional
info@visionaldesign.nl - (+31 8) 50 16 32 75 - www.visional.nl



SITUATIE - 1:200

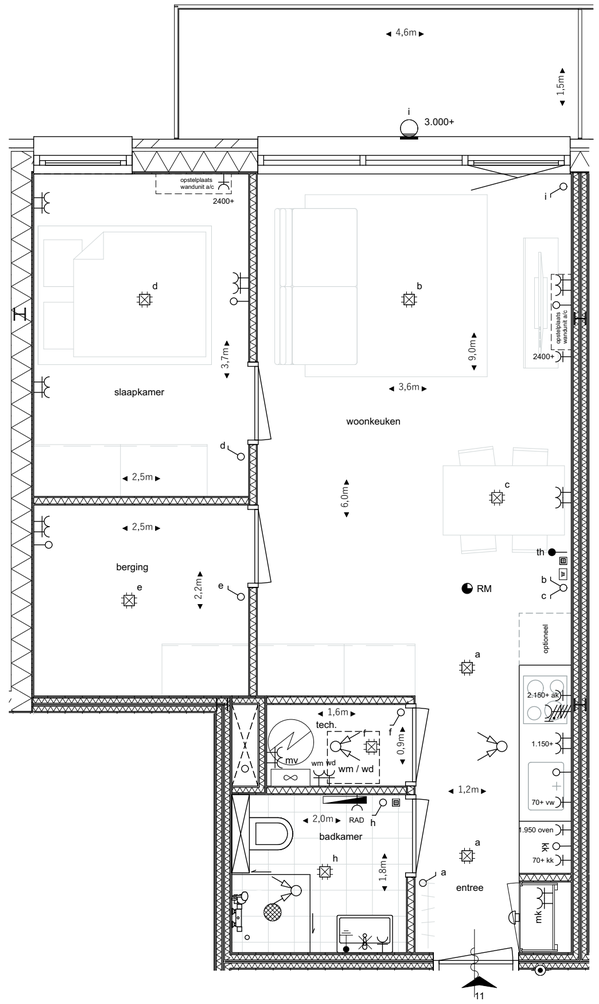

3E VERDIEPING - 1:50

LEGENDA

- wandcontactdoos 1 voudig met RA
- wandcontactdoos 2 voudig met RA
- aansluiting wasmachine
- aansluiting elektrische radiator
- perilex aansluiting
- lichtpunt met centraaldoos
- lichtpunt optioneel
- enkelpolige schakelaar
- wisselschakelaar
- wandlichtpunt waterdicht
- loze leiding t.b.v. data installaties
- aarding
- aardemat
- radiator
- rookmelder
- ventilatieschakelaar
- schel deurbelinstallatie
- beldrukker deurbelinstallatie
- thermostaat
- intercom binneninstallatie
- mechanische ventilatiebox
- elektrische warmtepompboiler
- mechanische ventilatie afvoer
- zelfsluitende deuren
- meterkast
- toilet met inbouwreservoir
- woningentree
- opstalplaats wasmachine / wasdroger
- douchecabine

AFKORTINGEN


RAD	elektrische radiator
wd	wasdroger
wm	wasmachine
kk	koelkast
ak	afzuigkap
kt	kooktoestel
vw	vaatwasser

DISCLAIMER


- alle maten zijn in millimeters en zijn gemeten vanaf een minimale hoogte van 1,5 m
- kleine wijzigingen voorbehouden
- wijzigingen n.a.v. engineering installatie en constructie voorbehouden
- aan maatvoering kunnen geen rechten worden ontleend
- lichtpunten worden opgeleverd zonder armatuur, tenzij anders aangegeven
- PV-panelen en overige installaties zijn indicatief weergegeven
- keukenopstelling, afzuigpunten en rookmelders indicatief weergegeven (plaats en afmeting)
- warmtepomp, ventilatiebox, omvormers, dakdoorvoeren en dakschoorsteen indicatief weergegeven (plaats en afmeting)
- positie dakramen kan wijzigen n.a.v. engineering dakplaten
- gestippelde onderdelen op koperstekening betreffen kopersopties
- aansluitingen keuken conform tekeningen keukenleverancier

De ondernemer behoudt zich het recht voor geringe wijzigingen in deze verkooptekening en bijbehorende technische omschrijving aan te brengen. Indien zij dit uit technisch / constructief oogpunt noodzakelijk acht en voor zover de kwaliteit van het appartement / gebouw hierdoor niet nadelig wordt beïnvloed. De maten kunnen in de praktijk afwijken van de maatvoering op tekening. Brandpreventieve voorzieningen worden toegepast volgens de eisen van de lokale brandweer.

APPARTEMENT 11

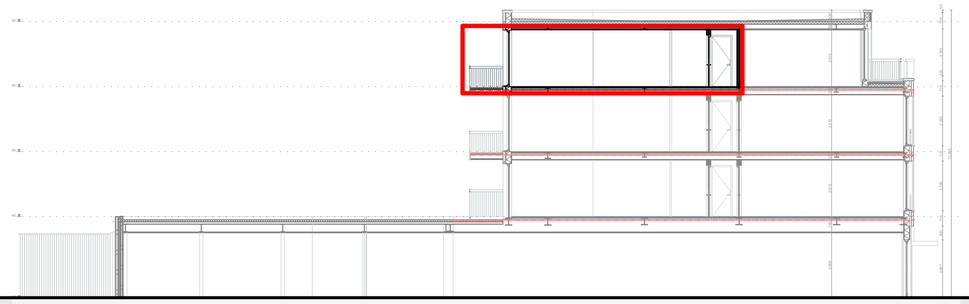

NIEUW - DOORSNEDE - 1:200

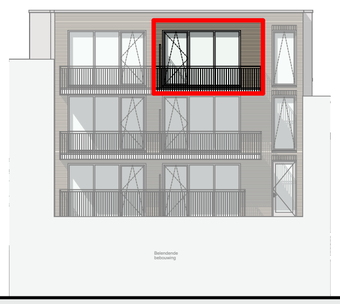

NIEUW - ACHTERGEVEL - 1:200


maatvoering in het werk te controleren

VD2024-111	HOOFDSTRAAT 104-106, VEENENDAAL - 3901 AX	LAYOUTNAAM	APPARTEMENT 11	FORMAAT	A2	DATUM	05.10.2026
		STATUS	VERKOOPTEKENING			REVISIE	
		MODELLEUR	M. BUITINK			DATUM REVISIE	


visional
info@visionaldesign.nl - (+31 8) 50 16 32 75 - www.visional.nl




SITUATIE - 1:200

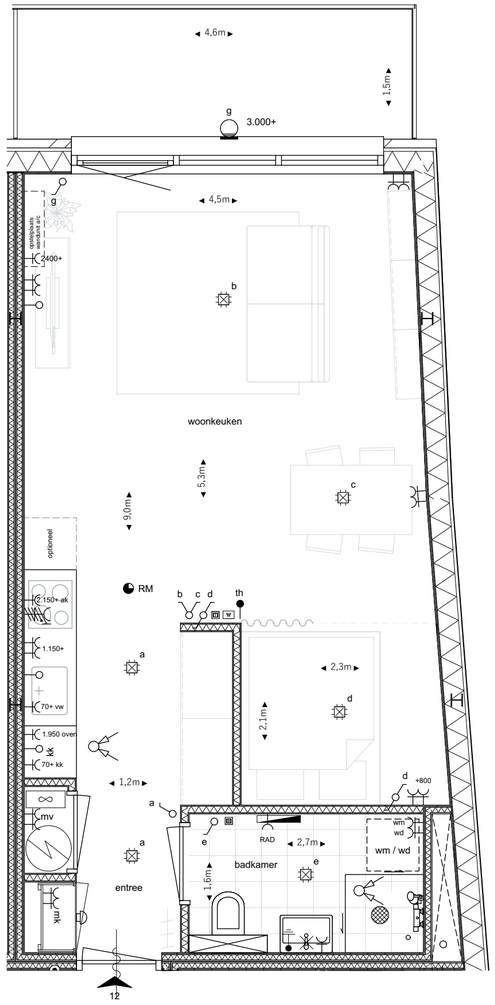

3E VERDIEPING - 1:50

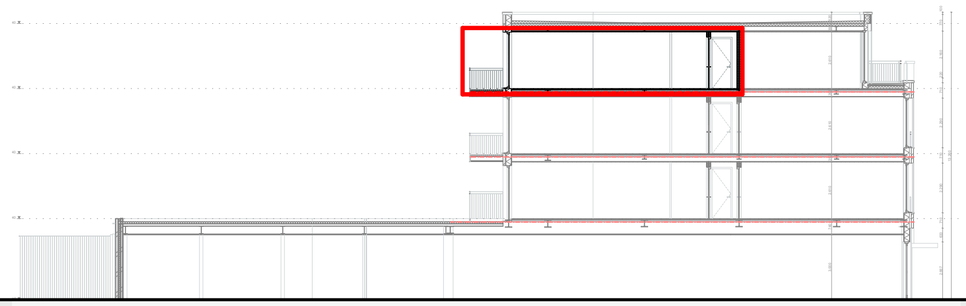

NIEUW - DOORSNEDE - 1:200

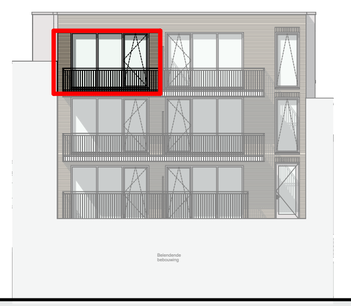

NIEUW - ACHTERGEVEL - 1:200

LEGENDA

- wandcontactdoos 1 voudig met RA
- wandcontactdoos 2 voudig met RA
- aansluiting wasmachine
- aansluiting elektrische radiator
- perilex aansluiting
- lichtpunt met centraaldoos
- lichtpunt optioneel
- enkelpolige schakelaar
- wisselschakelaar
- wandlichtpunt waterdicht
- loze leiding t.b.v. data installaties
- aarding
- aardemat
- radiator
- rookmelder
- ventilatieschakelaar
- schel deurbelinstallatie
- beldrukker deurbelinstallatie
- thermostaat
- intercom binneninstallatie
- mechanische ventilatiebox
- elektrische warmtepompboiler
- mechanische ventilatie afvoer
- zelfsluitende deuren
- meterkast
- toilet met inbouwreservoir
- woningentree
- opstalplaats wasmachine / wasdroger
- douchecabine

AFKORTINGEN

RAD	elektrische radiator
wd	wasdroger
wm	wasmachine
kk	koelkast
ak	afzuigkap
kt	kooktoestel
vw	vaatwasser

DISCLAIMER

- alle maten zijn in millimeters en zijn gemeten vanaf een minimale hoogte van 1,5 m
- kleine wijzigingen voorbehouden
- wijzigingen n.a.v. engineering installatie en constructie voorbehouden
- aan maatvoering kunnen geen rechten worden ontleend
- lichtpunten worden opgeleverd zonder armatuur, tenzij anders aangegeven
- PV-panelen en overige installaties zijn indicatief weergegeven
- keukenopstelling, afzuigpunten en rookmelders indicatief weergegeven (plaats en afmeting)
- warmtepomp, ventilatiebox, omvormers, dakdoorvoeren en dakschoorsteen indicatief weergegeven (plaats en afmeting)
- positie dakramen kan wijzigen n.a.v. engineering dakplaten
- gestippelde onderdelen op koperstekening betreffen kopersopties
- aansluitingen keuken conform tekeningen keukenleverancier

De ondernemer behoudt zich het recht voor geringe wijzigingen in deze verkooptekening en bijbehorende technische omschrijving aan te brengen. Indien zij dit uit technisch / constructief oogpunt noodzakelijk acht en voor zover de kwaliteit van het appartement / gebouw hierdoor niet nadelig wordt beïnvloed. De maten kunnen in de praktijk afwijken van de maatvoering op tekening. Brandpreventieve voorzieningen worden toegepast volgens de eisen van de lokale brandweer.

APPARTEMENT 12


maatvoering in het werk te controleren

VD2024-111	HOOFDSTRAAT 104-106, VEENENDAAL - 3901 AX	LAYOUTNAAM	APPARTEMENT 12	FORMAAT	A2	DATUM	05.10.2026
		STATUS	VERKOOPTEKENING			REVISIE	
		MODELLEUR	M. BUITINK			DATUM REVISIE	


visional
info@visionaldesign.nl - (+31 8) 50 16 32 75 - www.visional.nl




SITUATIE - 1:200

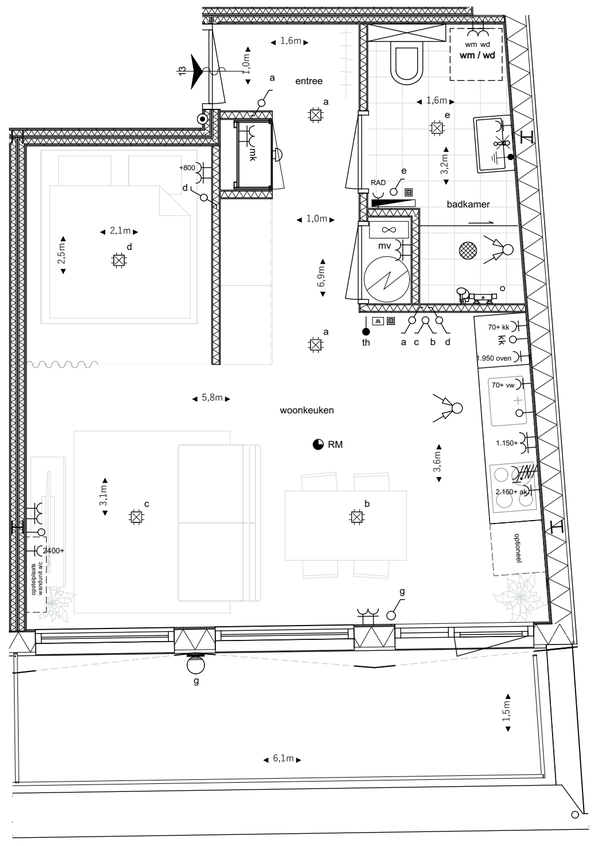

3E VERDIEPING - 1:50

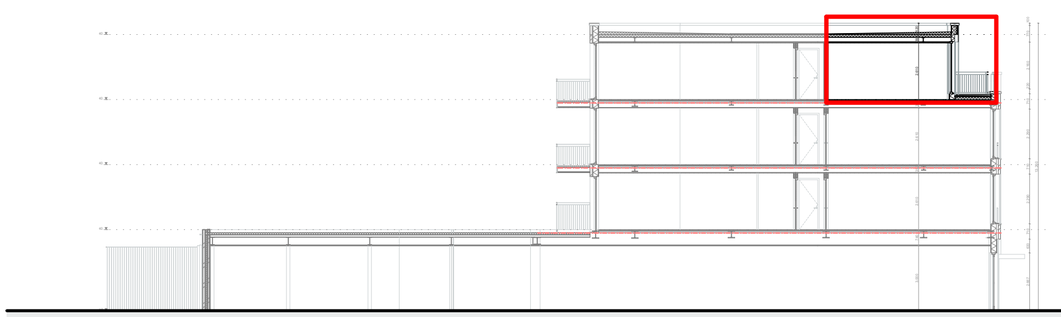

NIEUW - DOORSNEDE - 1:200

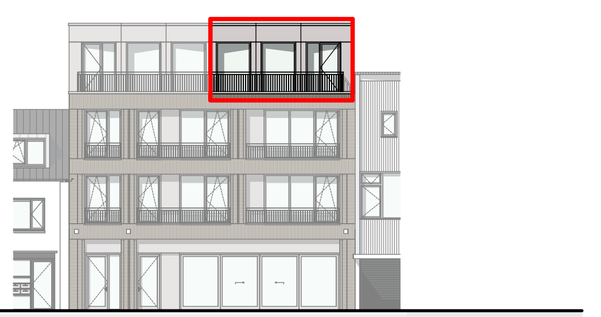

NIEUW - VOORGEVEL - 1:200

LEGENDA

- wandcontactdoos 1 voudig met RA
- wandcontactdoos 2 voudig met RA
- aansluiting wasmachine
- aansluiting elektrische radiator
- perilex aansluiting
- lichtpunt met centraaldoos
- lichtpunt optioneel
- enkelpolige schakelaar
- wisselschakelaar
- wandlichtpunt waterdicht
- loze leiding t.b.v. data installaties
- aarding
- aardemat
- radiator
- rookmelder
- ventilatieschakelaar
- schel deurbelinstallatie
- beldrukker deurbelinstallatie
- thermostaat
- intercom binneninstallatie
- mechanische ventilatiebox
- elektrische warmtepompboiler
- mechanische ventilatie afvoer
- zelfsluitende deuren
- meterkast
- toilet met inbouwreservoir
- woningentree
- opstalplaats wasmachine / wasdroger
- douchecabine

AFKORTINGEN

RAD	elektrische radiator
wd	wasdroger
wm	wasmachine
kk	koelkast
ak	afzuigkap
kt	kooktoestel
vw	vaatwasser

DISCLAIMER

- alle maten zijn in millimeters en zijn gemeten vanaf een minimale hoogte van 1,5 m
- kleine wijzigingen voorbehouden
- wijzigingen n.a.v. engineering installatie en constructie voorbehouden
- aan maatvoering kunnen geen rechten worden ontleend
- lichtpunten worden opgeleverd zonder armatuur, tenzij anders aangegeven
- PV-panelen en overige installaties zijn indicatief weergegeven
- keukenopstelling, afzuigpunten en rookmelders indicatief weergegeven (plaats en afmeting)
- warmtepomp, ventilatiebox, omvormers, dakdoorvoeren en dakschoorsteen indicatief weergegeven (plaats en afmeting)
- positie dakramen kan wijzigen n.a.v. engineering dakplaten
- gestippelde onderdelen op koperstekening betreffen kopersopties
- aansluitingen keuken conform tekeningen keukenleverancier

De ondernemer behoudt zich het recht voor geringe wijzigingen in deze verkooptekening en bijbehorende technische omschrijving aan te brengen. Indien zij dit uit technisch / constructief oogpunt noodzakelijk acht en voor zover de kwaliteit van het appartement / gebouw hierdoor niet nadelig wordt beïnvloed. De maten kunnen in de praktijk afwijken van de maatvoering op tekening. Brandpreventieve voorzieningen worden toegepast volgens de eisen van de lokale brandweer.

APPARTEMENT 13


maatvoering in het werk te controleren

VD2024-111	HOOFDSTRAAT 104-106, VEENENDAAL - 3901 AX	LAYOUTNAAM	APPARTEMENT 13	FORMAAT	A2	DATUM	05.10.2026
		STATUS	VERKOOPTEKENING			REVISIE	
		MODELLEUR	M. BUITINK			DATUM REVISIE	


visional
info@visionaldesign.nl - (+31 8) 50 16 32 75 - www.visional.nl




SITUATIE - 1:200

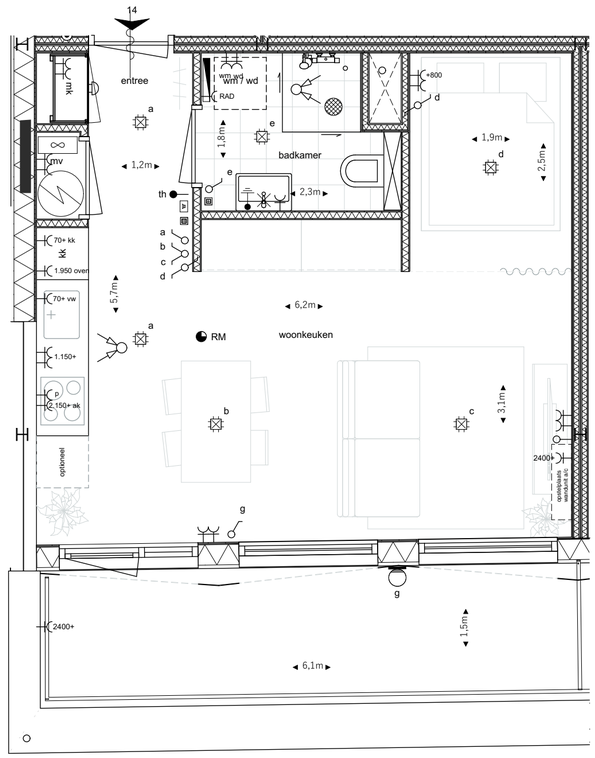

3E VERDIEPING - 1:50

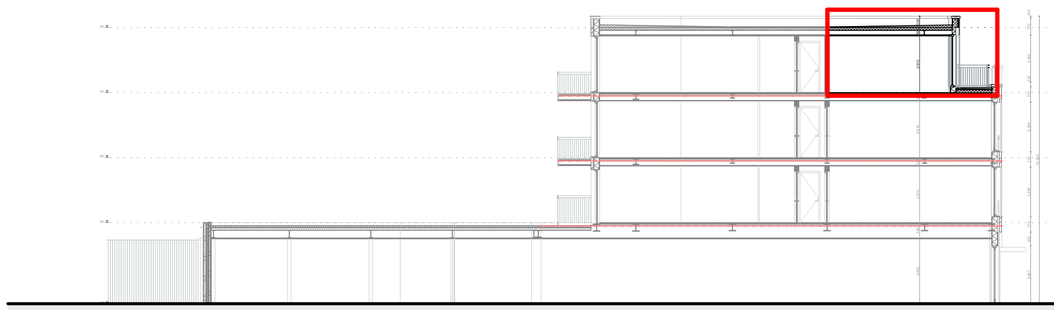

NIEUW - DOORSNEDE - 1:200

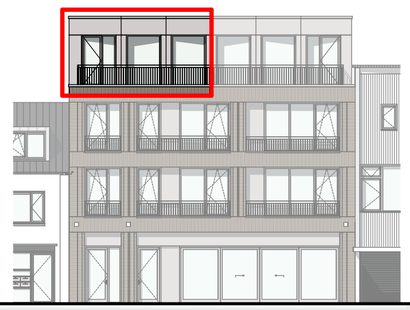

NIEUW - VOORGEVEL - 1:200

LEGENDA

- wandcontactdoos 1 voudig met RA
- wandcontactdoos 2 voudig met RA
- aansluiting wasmachine
- aansluiting elektrische radiator
- perilex aansluiting
- lichtpunt met centraaldoos
- lichtpunt optioneel
- enkelpolige schakelaar
- wisselschakelaar
- wandlichtpunt waterdicht
- loze leiding t.b.v. data installaties
- aarding
- aardemat
- radiator
- rookmelder
- ventilatieschakelaar
- schel deurbelinstallatie
- beldrukker deurbelinstallatie
- thermostaat
- intercom binneninstallatie
- mechanische ventilatiebox
- elektrische warmtepompboiler
- mechanische ventilatie afvoer
- zelfsluitende deuren
- meterkast
- toilet met inbouwreservoir
- woningentree
- opstalplaats wasmachine / wasdroger
- douchecabine

AFKORTINGEN

RAD	elektrische radiator
wd	wasdroger
wm	wasmachine
kk	koelkast
ak	afzuigkap
kt	kooktoestel
vw	vaatwasser

DISCLAIMER

- alle maten zijn in millimeters en zijn gemeten vanaf een minimale hoogte van 1,5 m
- kleine wijzigingen voorbehouden
- wijzigingen n.a.v. engineering installatie en constructie voorbehouden
- aan maatvoering kunnen geen rechten worden ontleend
- lichtpunten worden opgeleverd zonder armatuur, tenzij anders aangegeven
- PV-panelen en overige installaties zijn indicatief weergegeven
- keukenopstelling, afzuigpunten en rookmelders indicatief weergegeven (plaats en afmeting)
- warmtepomp, ventilatiebox, omvormers, dakdoorvoeren en dakschoorsteen indicatief weergegeven (plaats en afmeting)
- positie dakramen kan wijzigen n.a.v. engineering dakplaten
- gestippelde onderdelen op koperstekening betreffen kopersopties
- aansluitingen keuken conform tekeningen keukenleverancier

De ondernemer behoudt zich het recht voor geringe wijzigingen in deze verkooptekening en bijbehorende technische omschrijving aan te brengen. Indien zij dit uit technisch / constructief oogpunt noodzakelijk acht en voor zover de kwaliteit van het appartement / gebouw hierdoor niet nadelig wordt beïnvloed. De maten kunnen in de praktijk afwijken van de maatvoering op tekening. Brandpreventieve voorzieningen worden toegepast volgens de eisen van de lokale brandweer.

APPARTEMENT 14

maatvoering in het werk te controleren

VD2024-111	HOOFDSTRAAT 104-106, VEENENDAAL - 3901 AX	LAYOUTNAAM	APPARTEMENT 14	FORMAAT	A2	DATUM	05.10.2026
		STATUS	VERKOOPTEKENING			REVISIE	
		MODELLEUR	M. BUITINK			DATUM REVISIE	

visional
info@visionaldesign.nl - (+31 8) 50 16 32 75 - www.visional.nl